




ŽEMĖS SKLYPO PLANAS M 1:300

Sklypo plotas 1328 m²

Planas parengtas naudojimosi tvarkai nustatyti



Donelaičio g.

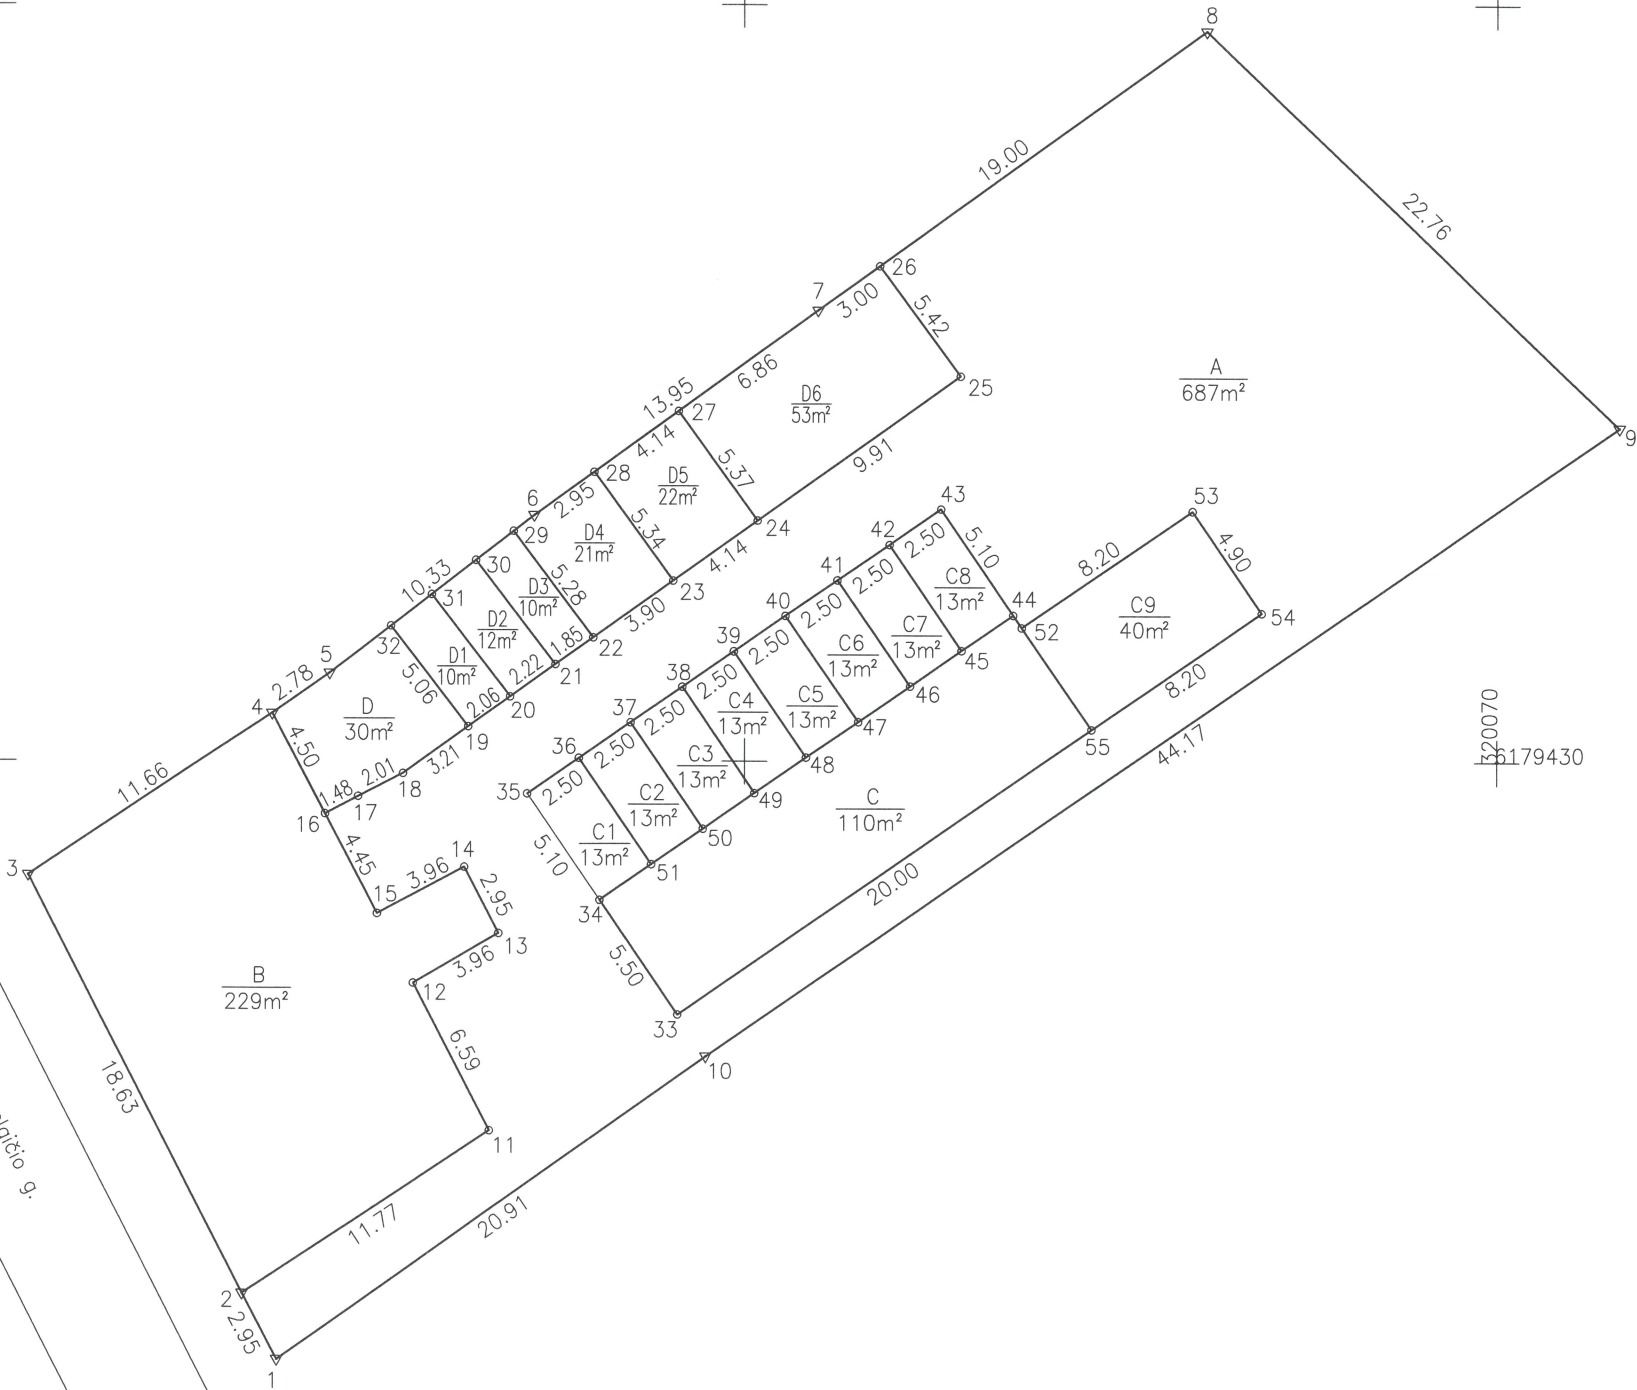

Kadastro:	vietovė	Klaipėdos miesto				blokas				sklypas			
Žemės sklypo kadastro Nr.		2	1	0	1	0	0	0	3	0	3	7	5
Gatvė, namo Nr.		K. Donelaičio g. 10											
Kaimas (miestelis)		Klaipėdos m.											
Seniūnija		–											
Miestas (rajonas)		Klaipėdos m.											

Naudojamas plotas							
Privati				Valstybinė			
atskirai		bendrai		atskirai		bendrai	
ind.	m ²	ind.	m ²	ind.	m ²	ind.	m ²
C1	13	A	687				
C2	13	B	229				
C3	13	C	110				
C4	13						
C5	13						
C6	13						
C7	13						
C8	13						
C9	40						
D	30						
D1	10						
D2	12						
D3	10						
D4	21						
D5	22						
D6	53						

Su paženklintomis vietovėje žemės sklypo ribomis, aprašytomis . . .2002. . . m.
. . . 02. . mėn. .20 . d. žemės sklypo paženklinimo–parodymo akte, ir nustatytu plotu sutinku:
Žemės savininkas (naudotojas):

UAB „Tameka“
(vardas, pavardė) (parašas) 2025 12 01 .
(data)

UAB Vakarų valda

S. Daukanto g. 22A–21, Klaipėda +370 657 77933, +370 657 37922

Pareigos	Parašas	Vardas, pavardė	Data
Matininkas	Marius Juknevičius		2025-12-01

