



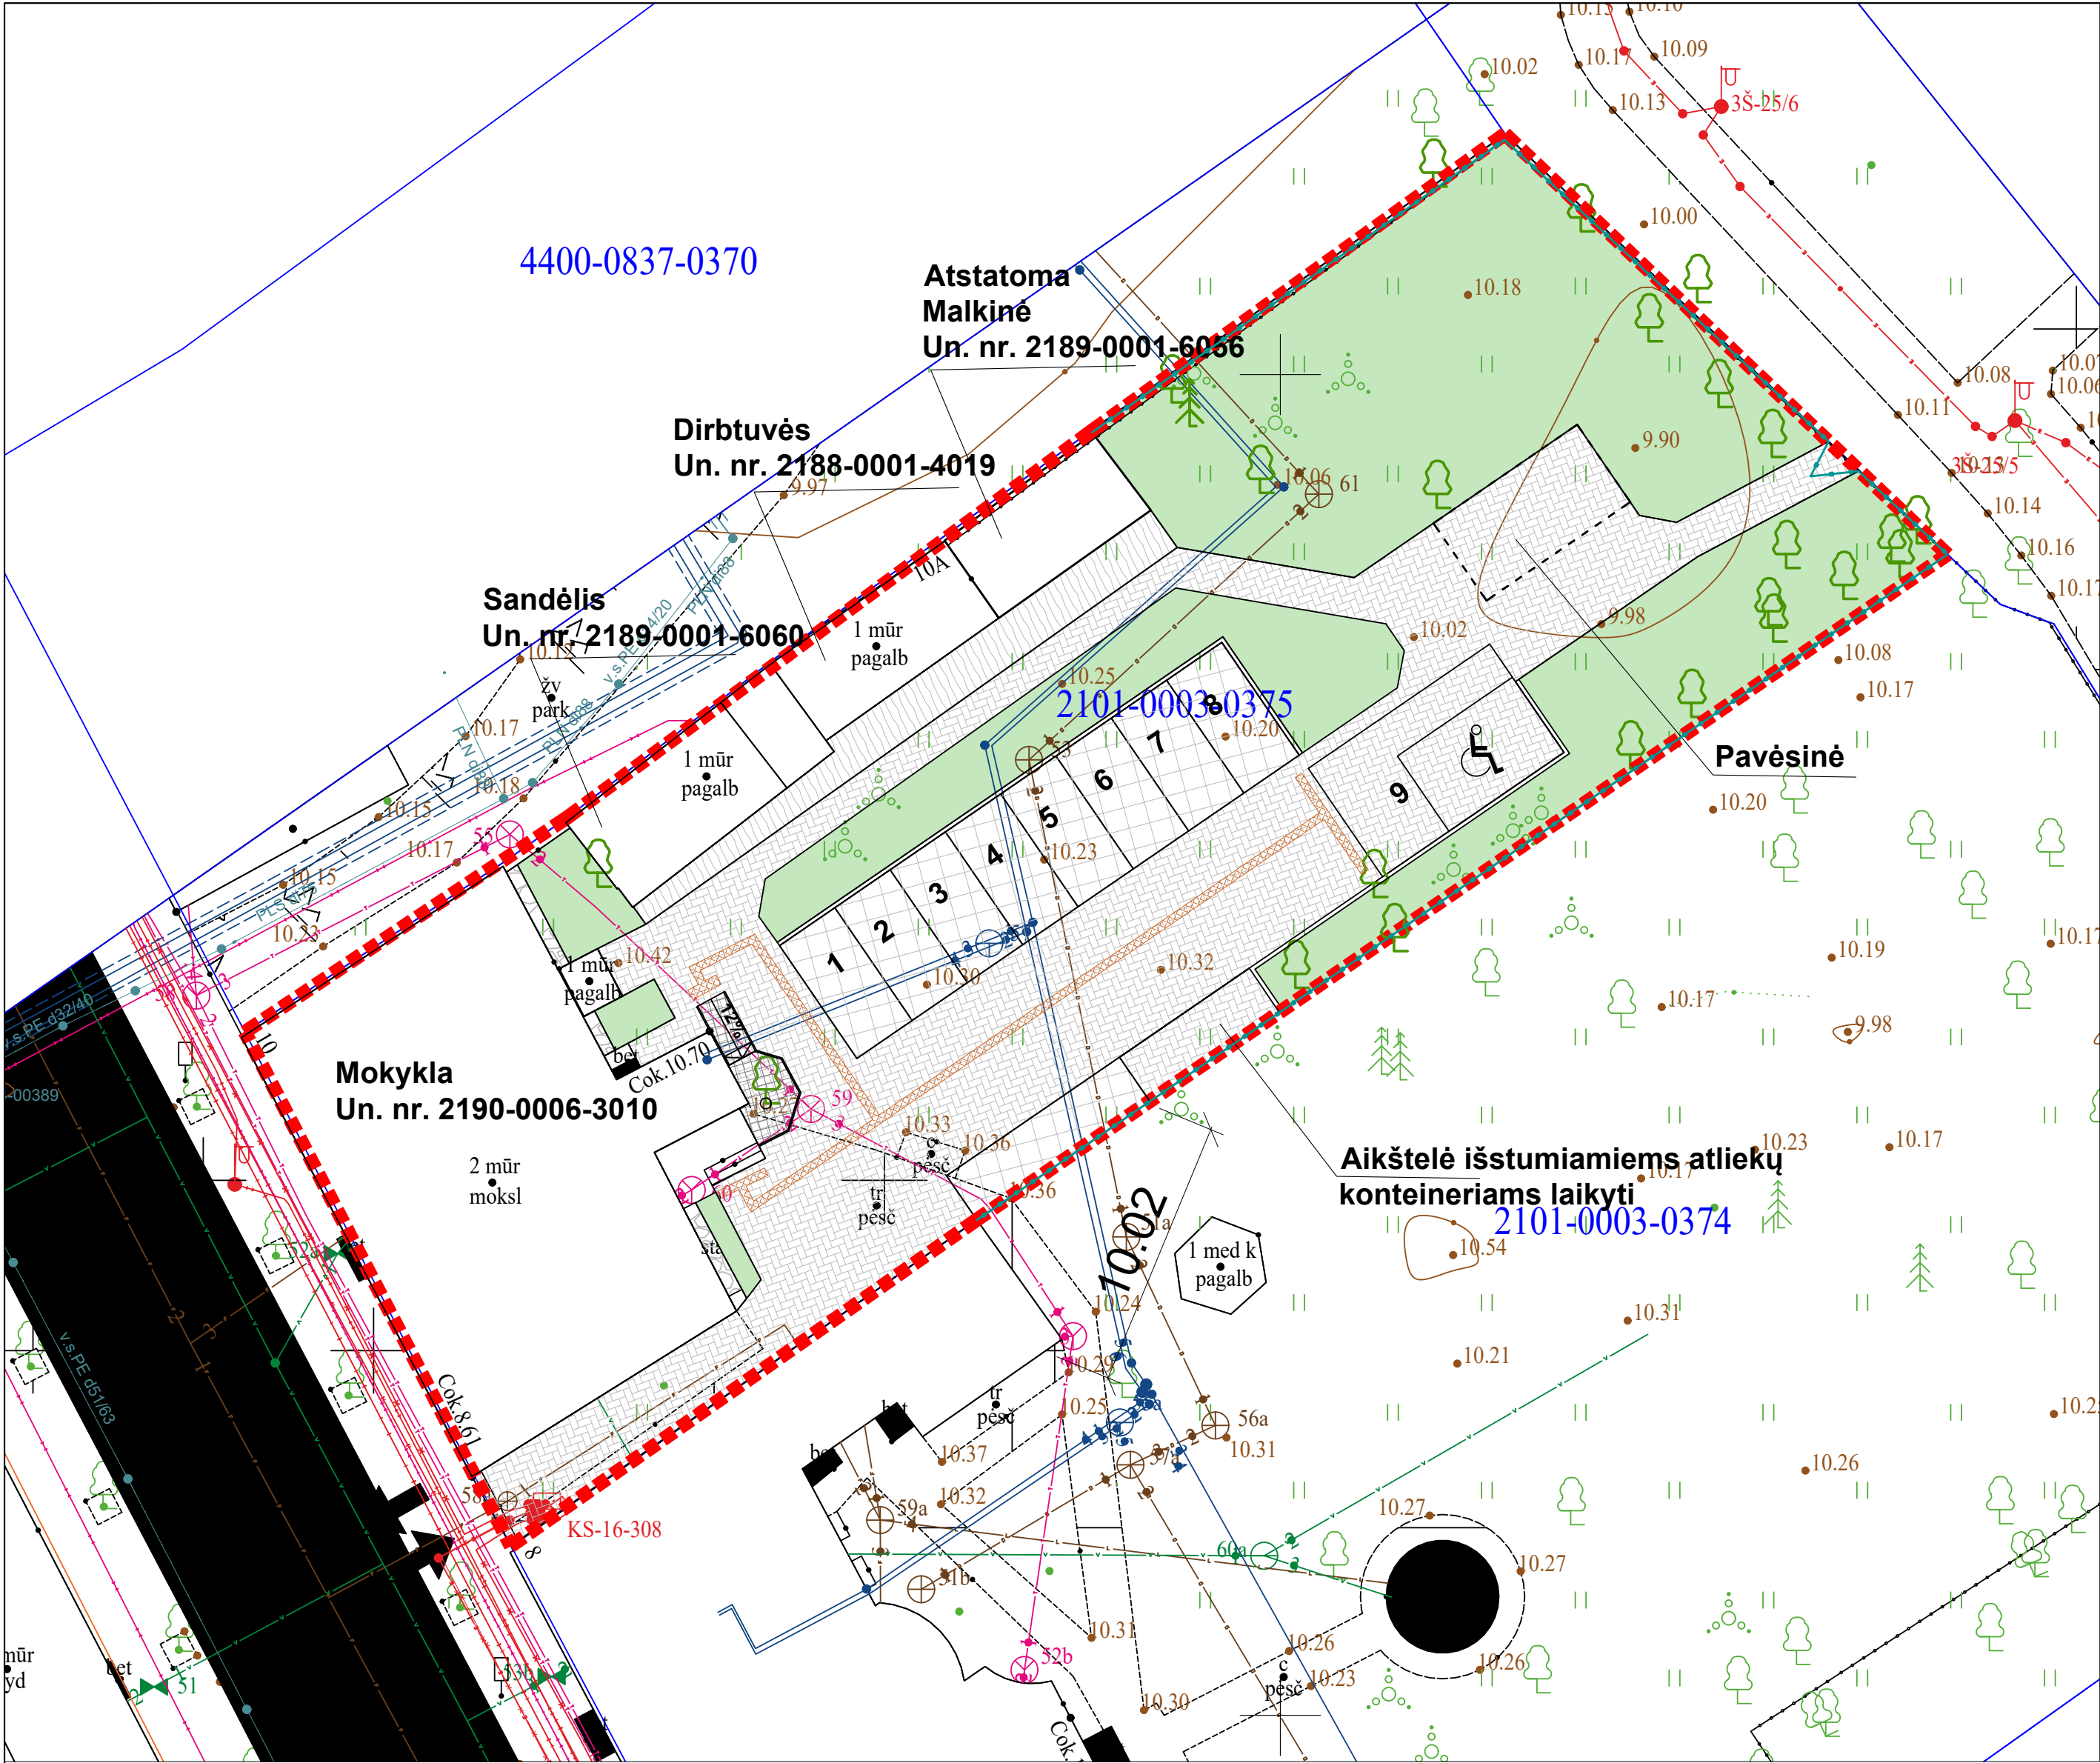



SUTARTINIAI PAŽYMĖJIMAI:

	PROJEKTUOJAMO SKLYPO RIBA
	ESAMI PASTATAI SKLYPE
	ATSTATOMAS PASTATAS SKLYPE
	PROJEKTUOJAMA STOGINĖ
	PATEKIMAI Į PASTATĄ
	PROJEKTUOJAMA BETONINIŲ TRINKELIŲ DANGA
	PROJEKTUOJAMA BETONINIŲ TRINKELIŲ (AŽŪRINĖ) DANGA
	ESAMI MEDŽIAI
	PROJEKTUOJAMA AUTOMOBILIO STOVĖJIMO VIETA
	PROJEKTUOJAMA TERASOS DANGA
	ŽALIA VEJA
	PROJEKTUOJAMA NUOGRINDA - SKALDELĖ
	PROJEKTUOJAMA METALINIO TINKLO RAMPA
	PROJEKTUOJAMA AŽŪRINĖ TVORA
	PROJEKTUOJAMA VEDIMO LINIJA
	PATEKIMAS Į SKLYPĄ

SKLYPO RODIKLIAI		
Nr.	Pavadinimas	Kiekis
1	Sklypo plotas	1328 m²
2	Esamais pastatais užimtas žemės plotas	330 m²
3	Sklypo užstatymo tankumas	25 %
4	Sklypo užstatymo intensyvumas	41 % (543 m²)
5	Projektuojamos trinkelų dangos plotas sklype	392 m²
6	Projektuojama ažūrinių trinkelų dangos sklype	118 m²
7	Projektuojama trinkelų dangos atliekų aikštelė sklype	12 m²
8	Projektuojama terasos danga	35 m²
9	Žalia veja sklype	422 m² (32%)
10	Viso parkavimo vietų	9 vnt.

M 1: 500

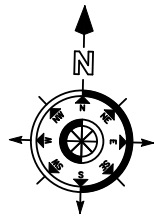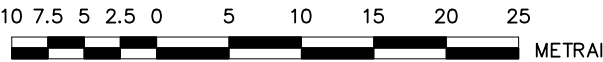

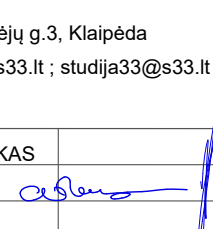0	2024-11	Statybą leidžiančiam dokumentui gauti							
Laida	Išleidimo data	Laidos statusas ir išleidimo priežastis							
ATESTATO NR.	S33 STUDIJA33		Skerdėjų g.3, Klaipėda www.s33.lt ; studija33@s33.lt			Pastato projektas K. Donelaičio g. 10, Klaipėdoje			
16521	PV	M. ŠEŠKAUSKAS					Sklypo planas M 1:500		LAIDA:
A 1257	PDV	N. MIKULIS					0		
LT	UŽSAKOVAS: UAB "....."					 - 01 - TP - SP - SP02		LAPAS:	LAPŲ:
								1	1